


N° 87 - 98 - 109 - 120 - 131 - 142 - PIANI R - 1° - 2° - 3° - 4° - 5°

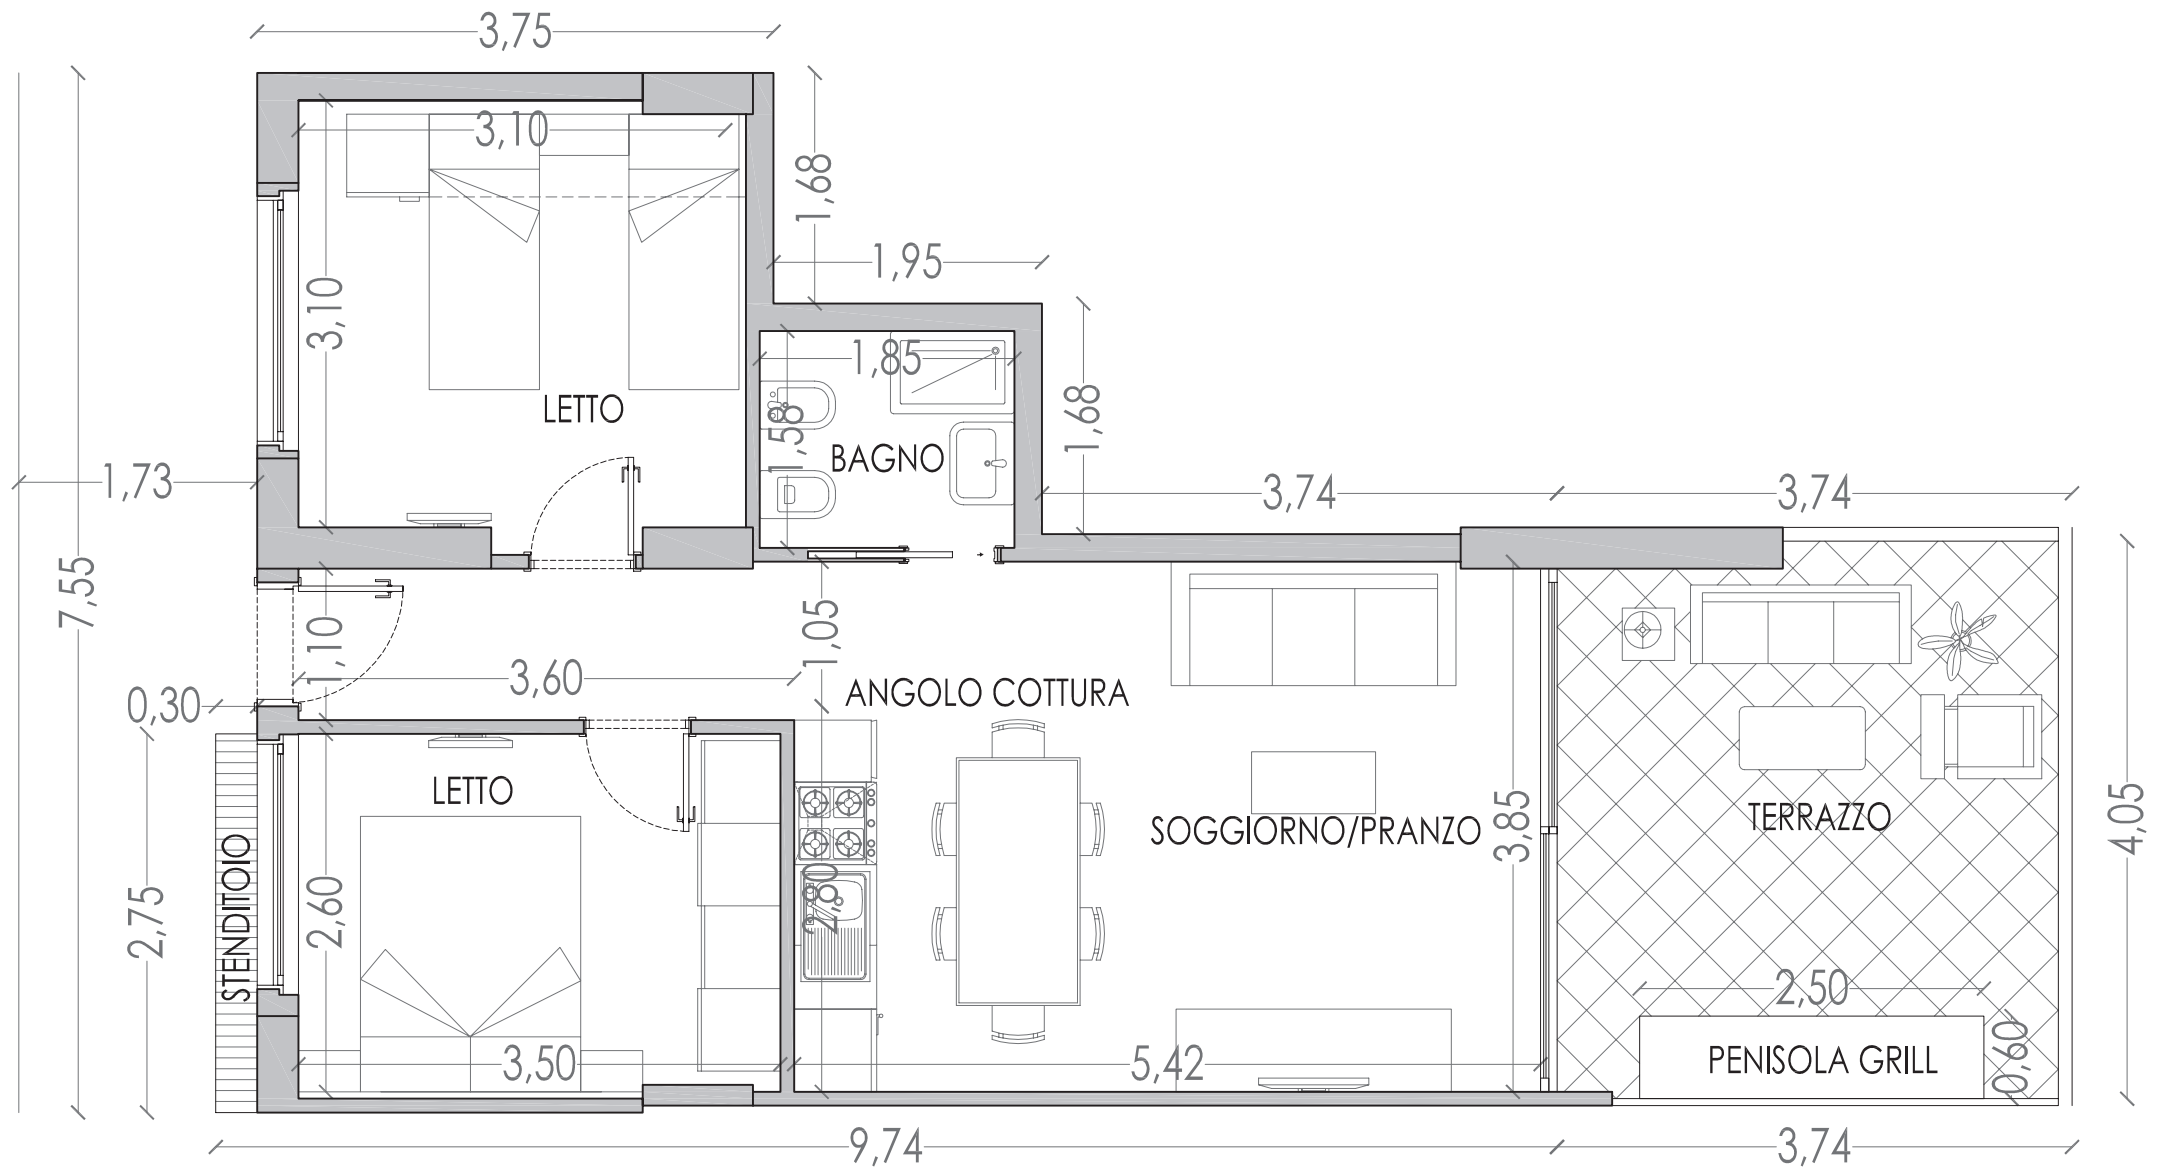

| | |
|---|-----------------|
| SUPERFICIE LORDA = | 54.69 mq |
| SUPERFICIE TERRAZZO (50%) = | 7.68 mq |
| SUPERFICIE CONDOMINIALE [(LORDA + TERRAZZO) 8%] = | 4.99 mq |
| SUP. TOTALE = | <u>67.36 mq</u> |