


N° 91- 102 - 113 - 124 - 135 - PIANI 1° - 2° - 3° - 4° - 5°

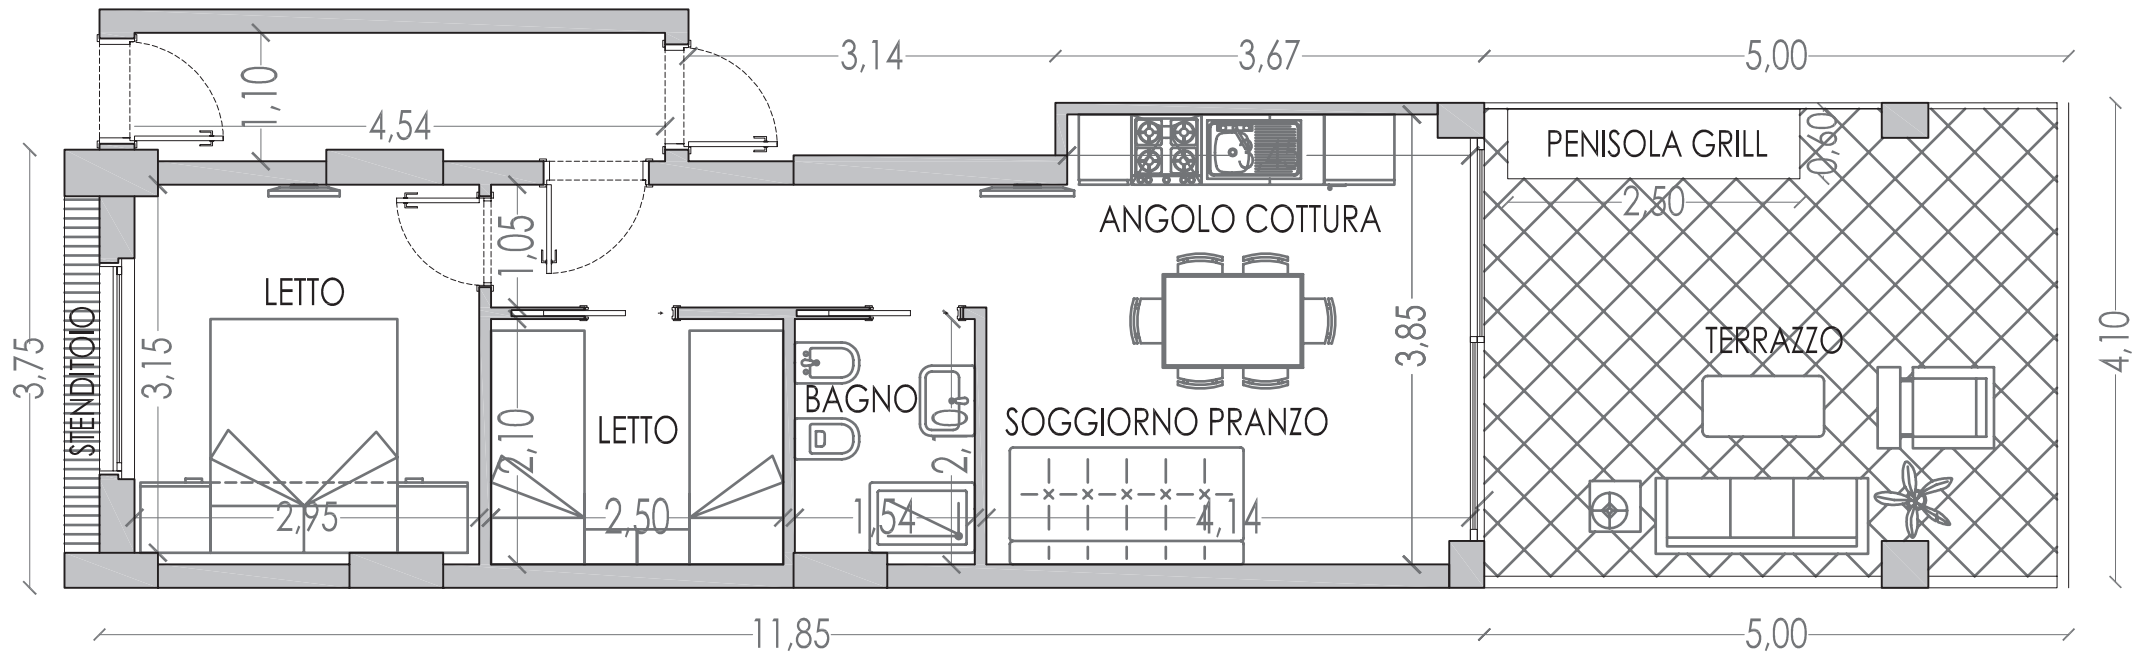

SUPERFICIE LORDA =	46.90 mq
SUPERFICIE TERRAZZO (50%) =	10.25 mq
SUPERFICIE CONDOMINIALE [(LORDA + TERRAZZO) 8%] =	4.57 mq
SUP. TOTALE =	<u>61.72 mq</u>