


N° 94 - 105 - 116 - 127 - 138 - PIANI 1° - 2° - 3° - 4° - 5°

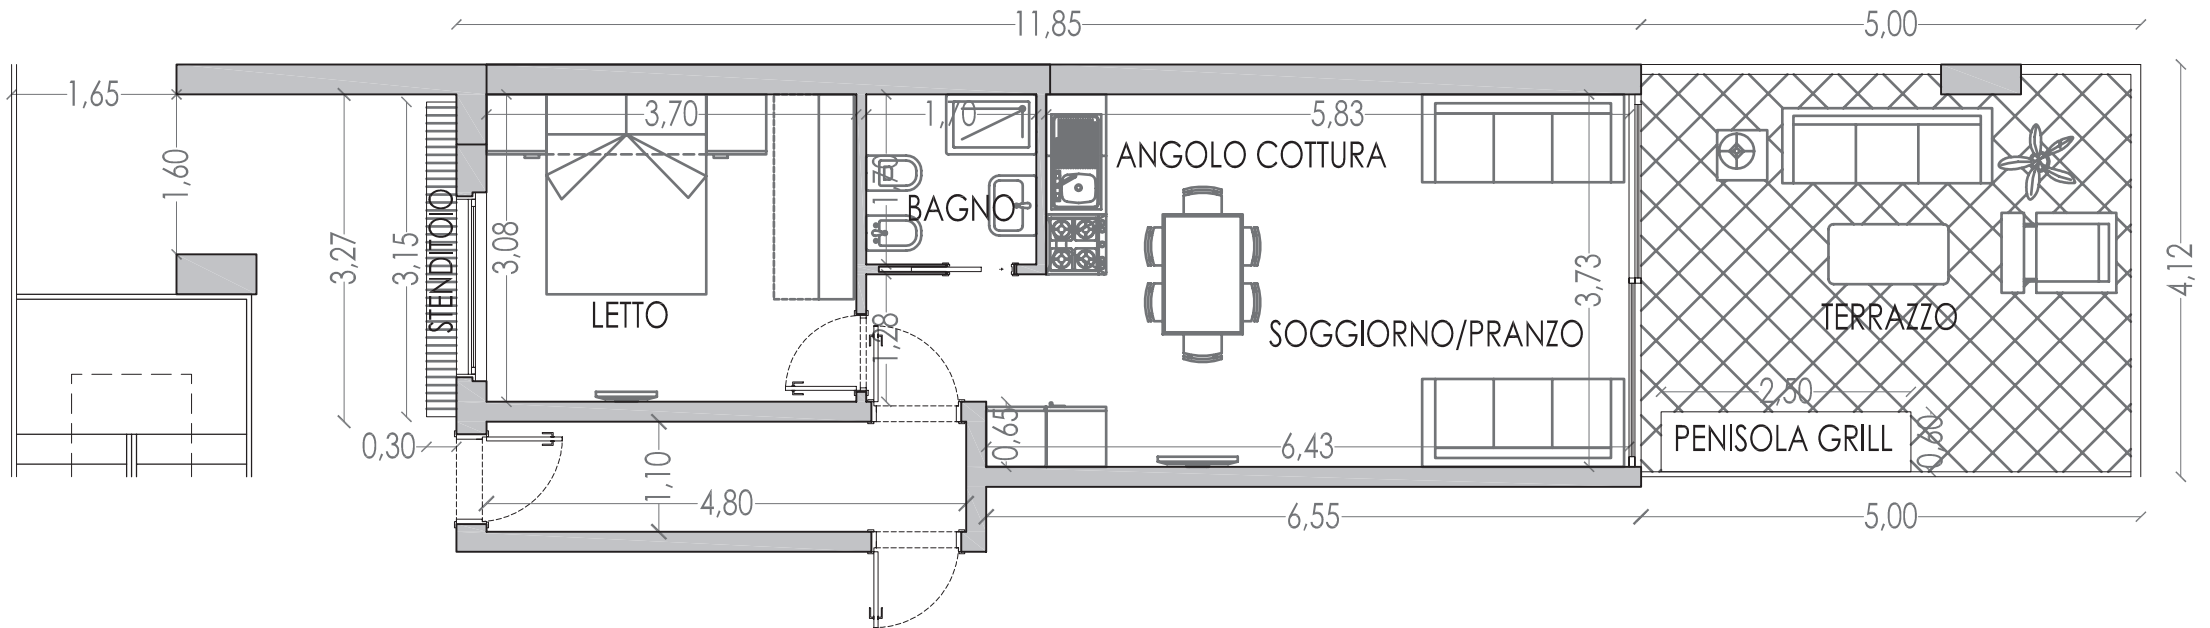

SUPERFICIE LORDA =	49.83 mq
SUPERFICIE TERRAZZO (50%) =	10.32 mq
SUPERFICIE CONDOMINIALE [(LORDA + TERRAZZO) 5%] =	4.81 mq
SUP. TOTALE =	64.96 mq