


N° 86 - 97 - 108 - 119 - 130 - 141 - PIANI R - 1° - 2° - 3° - 4° - 5°

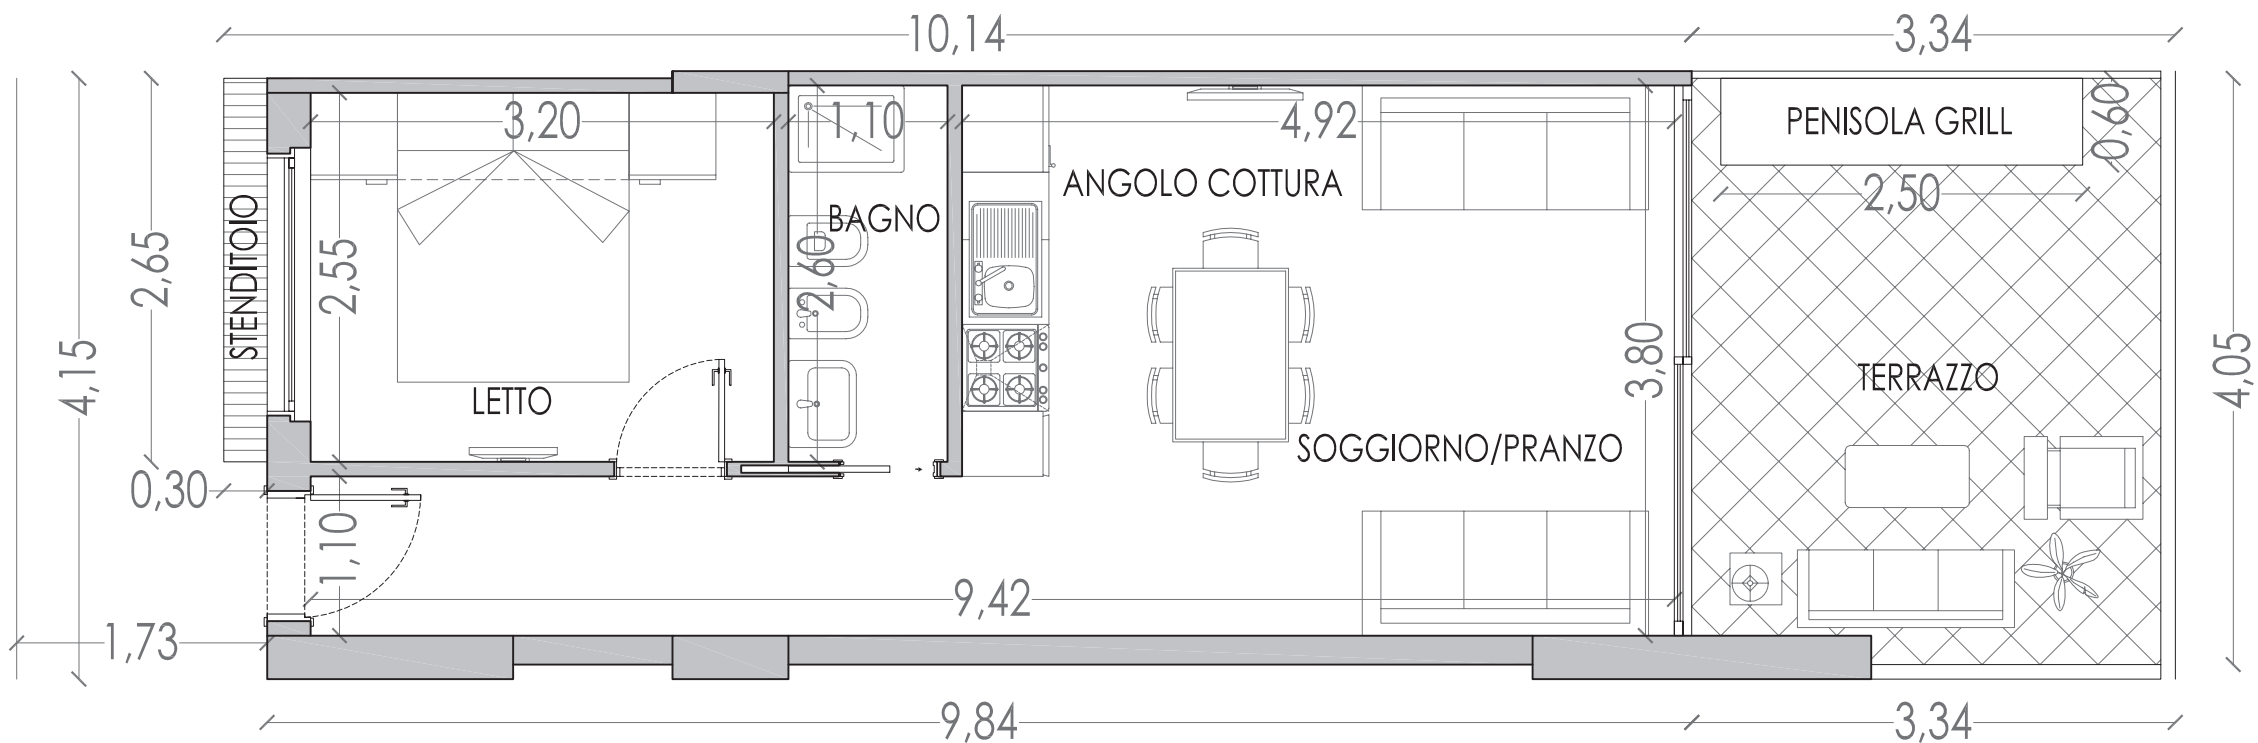

SUPERFICIE LORDA =	40.02 mq
SUPERFICIE TERRAZZO (50%) =	6.84 mq
SUPERFICIE CONDOMINIALE [(LORDA + TERRAZZO) 8%] =	3.75 mq
SUP. TOTALE =	<u>50.61 mq</u>