


N° 84 - 95 - 106 - 117 - 128 - 139 - PIANI R - 1° - 2° - 3° - 4° - 5°

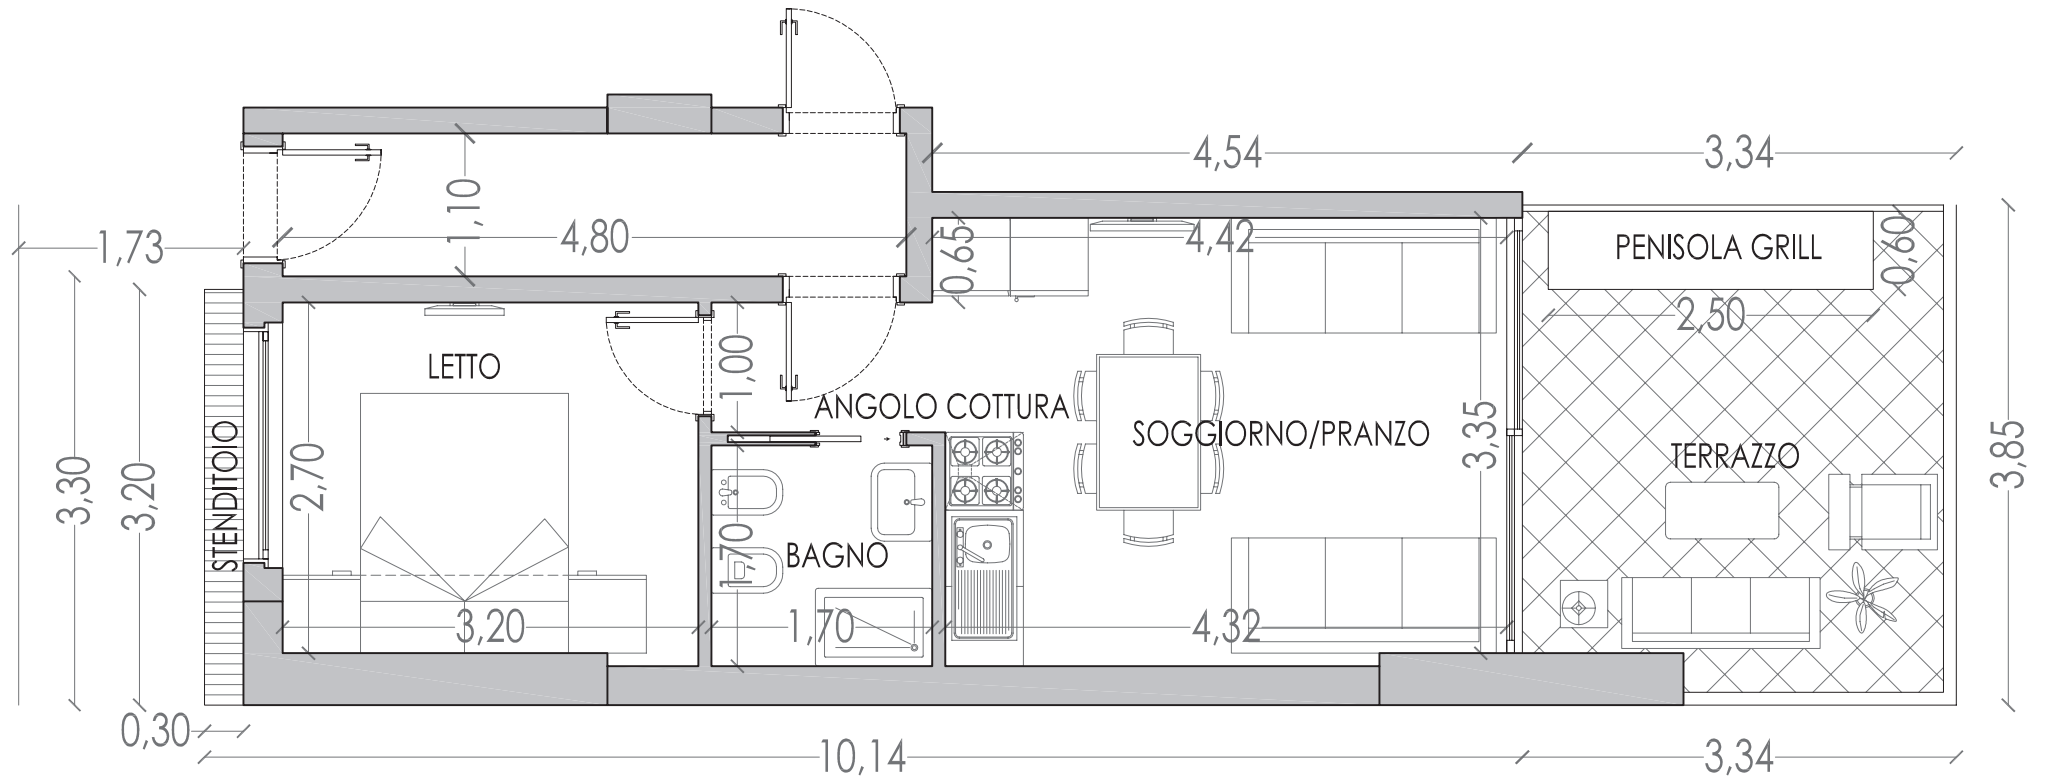

| | |
|---|-----------------|
| SUPERFICIE LORDA = | 38.84 mq |
| SUPERFICIE TERRAZZO (50%) = | 6.43 mq |
| SUPERFICIE CONDOMINIALE [(LORDA + TERRAZZO) 8%] = | 3.62 mq |
| SUP. TOTALE = | <u>48.89 mq</u> |