


N° 89 - 100 - 111 - 122 - 133 - PIANI 1° - 2° - 3° - 4° - 5°

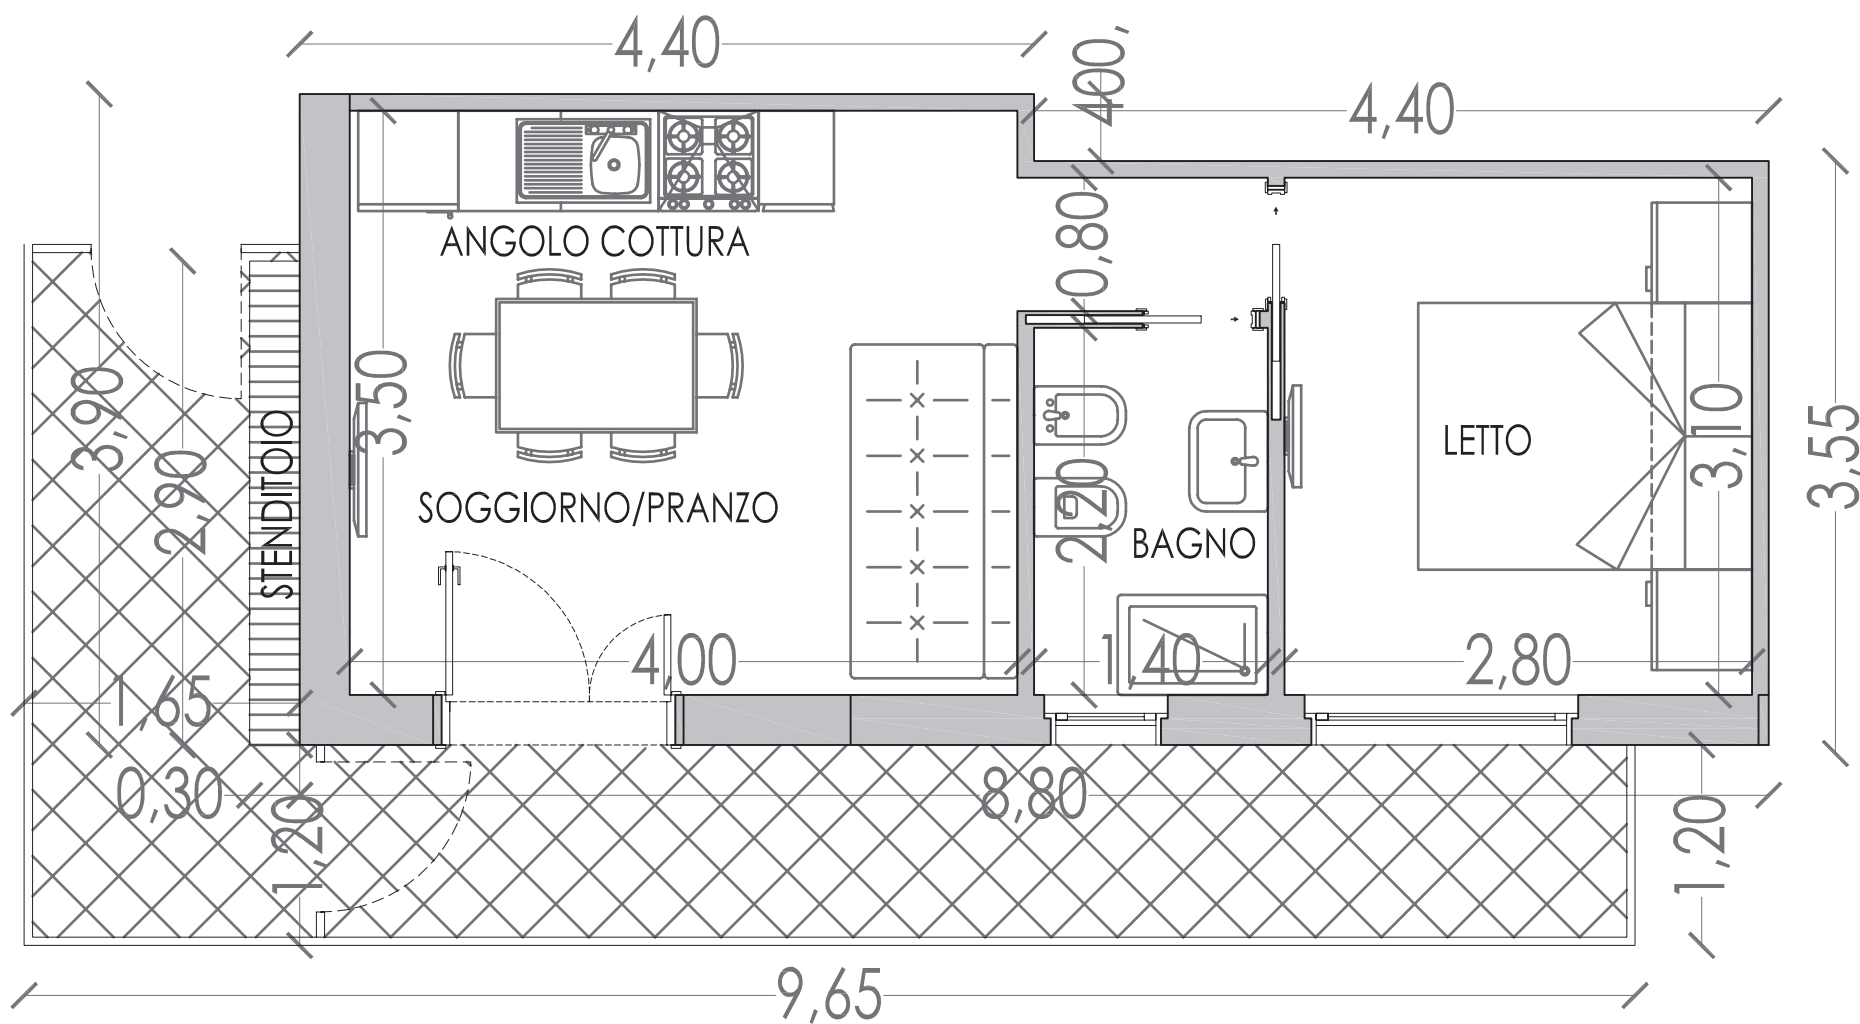

SUPERFICIE LORDA =	32.91 mq
SUPERFICIE TERRAZZO (50%) =	7.83 mq
SUPERFICIE CONDOMINIALE [(LORDA + TERRAZZO) 8%] =	3.26 mq
SUP. TOTALE =	<u>44.00 mq</u>